



RESIDENZA MAGNOLIA: UNITA' IMMOBILIARE 12B

	Superficie lorda	%	Superficie commerciale
<b>Piano Interrato</b>			
Taverna o area fitness/relax			
Cantina			
Ripostiglio			
Bagno	141,58	50 %	70,79
Giardino interrato			
<b>Piano Terra</b>			
Soggiorno-cottura			
Camera			
Camera	122,09	100%	122,09
Bagno			
Bagno			
Disimpegno			
Ripostiglio			
Loggia	2,10	70%	1,47
Giardino	209,50	10%	20,95
<b>Totale mq commerciali</b>			<b>215,30</b>

Pianta piano interrato

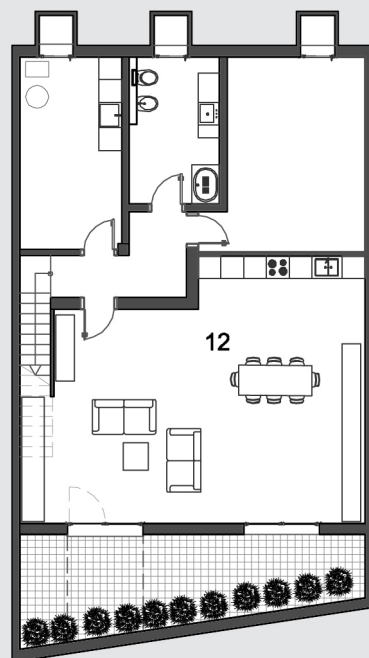

Pianta piano terra

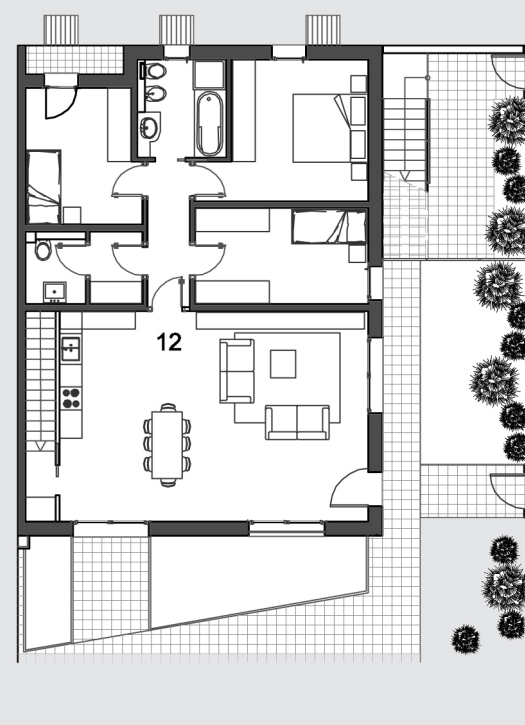

SCALA 1:200

In fase di realizzo le misure potranno subire delle modifiche